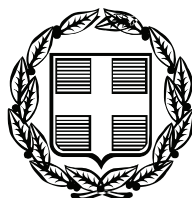


ΕΦΗΜΕΡΙΣ ΤΗΣ ΚΥΒΕΡΝΗΣΕΩΣ

ΤΗΣ ΕΛΛΗΝΙΚΗΣ ΔΗΜΟΚΡΑΤΙΑΣ

ΤΕΥΧΟΣ ΤΕΤΑΡΤΟ **Αρ. Φύλλου 558**

24 Νοεμβρίου 2008

ΑΠΟΦΑΣΕΙΣ

Αριθμ. 33395+20995

Επικύρωση έκθεσης καθορισμού ορίων Αιγιαλού και Παραλίας στην παραλιακή περιοχή «Πανορμίτης», Δήμου Σύμης, Νήσου Σύμης, Νομού Δωδεκανήσου.

Ο ΓΕΝΙΚΟΣ ΓΡΑΜΜΑΤΕΑΣ
ΠΕΡΙΦΕΡΕΙΑΣ ΝΟΤΙΟΥ ΑΙΓΑΙΟΥ

Έχοντας υπόψη:

1. Τις διατάξεις του ν. 3200/1955 «περί διοικητικής αποκεντρώσεως» όπως αυτές τροποποιήθηκαν και ισχύουν σήμερα με τα ν.δ. 532/1970, β.δ. 704/1970, β.δ. 192/1972, π.δ. 347/1986, ν. 2026/1992 και π.δ. 97/1993.

2. Τις διατάξεις των άρθρων 3 και 34 του ν.2971/2001 (ΦΕΚ 285/τ.Α΄/19.12.2001) «Αιγιαλός, παραλία και άλλες διατάξεις».

3. Τις διατάξεις του κ.δ. 132/1929 «περί Κτηματολογικού Κανονισμού Δωδεκανήσου» που διατηρήθηκε σε ισχύ με το άρθρο 8 ν. 510/1947.

4. Τις διατάξεις των άρθρων 1 μέχρι και 7 του α.ν. 2344/1940 «περί αιγιαλού και παραλίας» όπως έχουν τροποποιηθεί και συμπληρωθεί μεταγενέστερα με τις διατάξεις:

α) του άρθρου 13 του ν. 1078/1980 και

β) του άρθρου 23 του ν. 1337/1983.

5. Τις διατάξεις του ν.δ. 439/1970 «περί συμπληρώσεως των διατάξεων περί αιγιαλού».

6. Τις διατάξεις του άρθρου 20 ν. 719/1977 «περί τρόπου σύνταξης τοπογραφικών - υψομετρικών διαγραμμάτων από ιδιώτες μηχανικούς κ.λπ.».

7. Τις διατάξεις του άρθρου 100 του π.δ. 284/1988, όπως τροποποιήθηκε και ισχύει σήμερα.

8. Το υπ' αριθμ. Δ3090/646/1976 έγγραφο του Υπουργείου Οικονομικών «περί του στη Δωδεκάνησο ορίου αιγιαλού» σε συνδυασμό με τις υπ' αριθμ. 325/1971 και 203/1971 γνωμοδοτήσεις του Ν.Σ.Κ.

9. Την υπ' αριθμ. 20082/5.12.2006 απόφαση του Γενικού Γραμματέα Περιφέρειας Νοτίου Αιγαίου, με την οποία καθορίστηκαν τα μέλη της επιτροπής καθορισμού ορίων αιγιαλού και παραλίας (ν. 2971/2001) στη Νομαρχία Δωδ/σου.

10. Τις διατάξεις του άρθρου 19 παράγραφος 5 α.ν. 2344/1995, του άρθρου 52 παράγραφος 6 ν. 2218/1994, του άρθρου 4 παράγραφος 7 του ν. 2240/1994, δυνάμει των οποίων αρμοδιότητες του Υπουργείου Οικονομικών που είχαν μεταβιβασθεί στους Νομάρχες, ανήκουν στον Περιφερειακό Διευθυντή, σε συνδυασμό με αυτές του άρθρου 14 παράγραφος 2 του ν. 2399/1996 με τις οποίες προβλέπεται η κατάργηση των θέσεων των Περιφερειακών Διευθυντών, οι αρμοδιότητες πλέον του οποίου περιήλθαν στον Γενικό Γραμματέα της Περιφέρειας και ασκούνται από τον αναπληρωτή Περιφερειακό Διευθυντή.

11. Τις διατάξεις του τέταρτου εδαφίου της παραγράφου 2 του άρθρου 1 και της παραγράφου 6 του ιδίου άρθρου του ν. 2503/1997 «Διοίκηση, οργάνωση, στελέχωση της Περιφέρειας, ρύθμιση θεμάτων για την τοπική Αυτοδιοίκηση και άλλες διατάξεις (ΦΕΚ 107/Α), σύμφωνα με τις οποίες οι περιφερειακές Υπηρεσίες του Υπουργείου Οικονομικών, που συγκροτούσαν την ενιαία οργανική μονάδα της περιφέρειας, ούτε καταργήθηκαν, αλλά αποτελούν από 1.9.1997, Υπηρεσίες του Υπουργείου Οικονομικών.

12. Την υπ' αριθμ. 42362/Υ252/28.9.2007 κοινή απόφαση Πρωθυπουργού και Υπουργού Οικονομίας και Οικονομικών (Φ.Ε.Κ. 1948/τ.Β΄) «Καθορισμός αρμοδιοτήτων των Υφυπουργών Οικονομίας και Οικονομικών».

13. Την υπ' αριθμ. 1116586/1128/Α-Β0006/4.12.2007 απόφαση του Υφυπουργού Οικονομίας και Οικονομικών (Φ.Ε.Κ. 2356/τ.Β΄/11.12.2007) περί μεταβίβασης αρμοδιοτήτων καθώς και εξουσίας να υπογράφουν «με εντολή Υφυπουργού κ.λπ.».

14. Τις διατάξεις του άρθρου 46 παρ. 21 ν. 3220/2004 (ΦΕΚ 15 Α΄) στις οποίες προβλέπεται ότι από 10.4.2004 αρμοδιότητες του Υπουργού Οικονομίας και Οικονομικών οι οποίες ανήκαν ή είχαν μεταβιβασθεί στους Νομάρχες μέχρι την έναρξη λειτουργίας των Νομαρχιακών Αυτοδιοικήσεων και αφορούν θέματα Υπηρεσιών του Υπουργείου Οικονομίας και Οικονομικών, που εξαιρέθηκαν από την κατάργηση σύμφωνα με τις διατάξεις της παραγράφου 2 του άρθρου 39 ν. 2218/1994, περιέρχονται στον Γενικό Γραμματέα της Περιφέρειας εκτός των θεμάτων Υ.Δ.Ε.

15. Την υπ' αριθμ. 562/2005 Γνωμοδότηση του Νομικού Συμβουλίου του Κράτους σχετικά με την διάταξη του άρθρου 5 παρ. 5 εδ. γ' του ν. 2971/2001.

16. Την από 12.2.2007 έκθεση της κατά τα άρθρα 3 και 9 του ν. 2971/2001 αρμόδιας επιτροπής καθορισμού ορίων αιγιαλού και παραλίας για τον καθορισμό ορίων

αιγιαλού και παραλίας, στην παραλιακή περιοχή «Πανορμίτης», Δήμου Σύμης, Νήσου Σύμης, Νομού Δωδεκανήσου.

17. Το από Αύγουστο του 2006 τοπογραφικό - υψομετρικό διάγραμμα, κλίμακας 1:500 αποτελούμενο από μία πινακίδα (01), που συντάχθηκε από το Δημοτικό Λιμενικό Ταμείο Νότιας Δωδεκανήσου, στο οποίο εμφανίζεται η παραλιακή περιοχή «Πανορμίτης», Δήμου Σύμης, Νήσου Σύμης, Νομού Δωδεκανήσου, το οποίο ελέγχθηκε για την ακρίβεια της αποτύπωσης και θεωρήθηκε στις 31.8.2006 από τον Δημοσθένη Βασιλόπουλο, Προϊστάμενο της Δ.Τ.Υ. του Δ.Λ.Τ.Ν.Δ.

18. Στο τοπογραφικό αυτό χαράχθηκε με ερυθρά συνεχόμενη πολυγωνική γραμμή η οριογραμμή του αιγιαλού με στοιχεία κορυφών (Α1, Α2......Α32, Α33) σύμφωνα με τις διατάξεις του άρθρου 3 του κ.δ. 132/1929. Σύμφωνα με τις ίδιες διατάξεις καθορίστηκε οριογραμμή Παραλίας με κίτρινη πολυγωνική γραμμή και στοιχεία κορυφών (Π1, Π2, Π3,.......Π23, Π24).

19. Το με υπ’ αριθμ. Φ.544.5/594/08/Σ.3765/29.7.2008 έγγραφο του Γενικού Επιτελείου Ναυτικού, με το οποίο συμφωνεί με τα καθορισθέντα από την Επιτροπή όρια, χωρίς προϋποθέσεις.

20. Το με ημερομηνία, 4.9.2008 αποδεικτικό τοιχοκόλλησης του Δήμου Σύμης με το οποίο τοιχοκολλήθηκε η από 12.2.2007 έκθεση επιτροπής και το τοπογραφικό διάγραμμα σε μία πινακίδα για τον καθορισμό ορίων Αιγιαλού και Παραλίας στην παραλιακή περιοχή «Πανορμίτης», Δήμου Σύμης, Νήσου Σύμης, Νομού Δωδεκανήσου, αποφασίζουμε:

Επικυρώνουμε την από 12.2.2007 έκθεση της κατά το άρθρο 3 του ν. 2971/2001, αρμοδίας επιτροπής περί χάραξης των ορίων Αιγιαλού και Παραλίας, με την οποία καθορίστηκαν τα όρια Αιγιαλού και Παραλίας στην παραλιακή περιοχή με την επωνυμία «Πανορμίτης», Δήμου Σύμης, Νήσου Σύμης, Νομού Δωδεκανήσου επί τοπογραφικού - υψομετρικού διαγράμματος το οποίο θεωρήθηκε στις 31.8.2006 από την Δ.Τ.Υ του Δ.Λ.Τ.Ν.Δ.

Στο τοπογραφικό αυτό διάγραμμα, χαράχθηκε από την εν λόγω επιτροπή, όπως πιο πάνω αναφέρεται, η οριογραμμή του αιγιαλού με ερυθρά συνεχόμενη πολυγωνική γραμμή με στοιχεία κορυφών (Α1, Α2, ...Α32, Α33) με εξάρτηση των κορυφών αυτών, από συντεταγμένες του κρατικού τριγωνομετρικού δικτύου της χώρας όπως αυτές εμφανίζονται στον σχετικό πίνακα επί του τοπογραφικού -υψομετρικού διαγράμματος, κλίμακας 1:500 που συντάχθηκε από τη Διεύθυνση Τεχνικών Υπηρεσιών του Δημοτικού Λιμενικού Ταμείου Νότιας Δωδεκανήσου, στο ίδιο ως άνω τοπογραφικό διάγραμμα.

Η καθορισθείσα και χαραχθείσα οριογραμμή αιγιαλού αποτελεί το όριο του μεγίστου πλην συνήθους χειμερίου κύματος, σύμφωνα με τις διατάξεις του άρθρου 3 του κ.δ. 132/1929 που διατηρήθηκε σε ισχύ με το άρθρο 8 του ν.510/1947 και του άρθρου 26 του ν. 2971/2001.

Οριογραμμή παραλίας χαράχθηκε στην υπό κρίση περιοχή με κίτρινη πολυγωνική γραμμή υπό στοιχεία κορυφών (Π1, Π2, Π3......Π23, Π24) επί των ορίων των ιδιοκτησιών, σύμφωνα με τις διατάξεις του άρθρου 3 του κ.δ. 132/1929.

Ο καθορισμός των ορίων αιγιαλού στη θέση αυτή γίνεται για πρώτη φορά και προς εξυπηρέτηση των σκοπών των διατάξεων του ν. 2971/2001.

Η απόφαση αυτή μαζί με την έκθεση της επιτροπής και το τοπογραφικό διάγραμμα να δημοσιευθούν στην Εφημερίδα της Κυβερνήσεως.

Ερμούπολη, 20 Οκτωβρίου 2008

Ο Γενικός Γραμματέας Περιφέρειας
ΧΑΡΑΛΑΜΠΟΣ ΚΟΚΚΙΝΟΣ

ΕΚΘΕΣΗ
ΕΠΙΤΡΟΠΗΣ ΚΑΘΟΡΙΣΜΟΥ ΤΩΝ ΟΡΙΩΝ
ΤΟΥ ΑΙΓΙΑΛΟΥ ΚΑΙ ΠΑΡΑΛΙΑΣ
(άρθρο 3 του ν. 2971 Φ.Ε.Κ. 285/Α/19.12.2001)

Για τον καθορισμό των ορίων του αιγιαλού που γίνεται για πρώτη φορά στη θέση «Πανορμίτης» του Δήμου Σύμης, της Νήσου Σύμης, του Νομού Δωδεκανήσου.

Στη Ρόδο σήμερα 12.2.2007, οι υπογεγραμμένοι:

1. Μπελντέκος Δημήτριος, Προϊστάμενος της Κτηματικής Υπηρεσίας Δωδεκανήσου, ως Πρόεδρος.

2. Χειράκης Ιωάννης, Αγρονόμος και Τοπογράφος Μηχανικός της Κτηματικής Υπηρεσίας Δωδεκανήσου, ως Μέλος.

3. Στεφανόπουλος Χρήστος, Διευθυντής ΠΟ.ΧΩ.ΠΕ. της Νομαρχιακής Αυτοδιοίκησης Δωδεκανήσου, ως Μέλος.

4. Φαρμακίδης Νικόλαος, Προϊστάμενος τμήματος ΠΕ.ΧΩ. Ρόδου της Περιφέρειας Νότιου Αιγαίου, ως Μέλος.

Χρέη γραμματέα της επιτροπής άσκησε ο εκ των μελών αυτής, υπάλληλος της Κτηματικής Υπηρεσίας Δωδεκανήσου, Χειράκης Ιωάννης αποτελούντες την επιτροπή καθορισμού των ορίων του αιγιαλού όπως αυτή καθορίστηκε με την απόφαση του Γενικού Γραμματέα της Περιφέρειας Νοτίου Αιγαίου με υπ’ αριθμ. 20082/5.12.2006 δυνάμει του άρθρου 3 του ν. 2971 (ΦΕΚ 285Α/19.12.2001) και

Λαμβάνοντας υπόψη

1. Το με υπ’ αριθμ. ΔΤΥ/Ζ2/2571/11.9.2006 έγγραφο του Λιμενικού Ταμείου Νότιας Δωδεκανήσου με το οποίο ζητήθηκε ο καθορισμός οριογραμμής Αιγιαλού - Παραλίας στην ανωτέρω θέση.

2. Το τοπογραφικό - υψομετρικό διάγραμμα, το οποίο συντάχθηκε τον Αύγουστο του 2006 από το Δημοτικό Λιμενικό Ταμείο Νότιας Δωδεκανήσου αποτελούμενο από μία πινακίδα κλίμακας 1:500, το οποίο θεωρήθηκε στις 31.8.2006 από τον Δημοσθένη Βασιλόπουλο, Προϊστάμενο της Δ.Τ.Υ. του Δ.Λ.Τ.Ν.Δ.

3. Την υπ’ αριθμ. 1146/5.9.2006 πράξη Προσδιορισμού Γραμμής Δόμησης του Τμήματος Περιβάλλοντος - Χωροταξίας Δωδεκανήσου με την οποία καθορίστηκε η γραμμή δόμησης στο παραλιακό μέτωπο του Όρμου Πανορμίτη της Νήσου Σύμης, καθώς επίσης και το ΦΕΚ 536/13.12.2007 με το οποίο εγκρίθηκε το τοπικό ρυμοτομικό σχέδιο στην ίδια ως άνω περιοχή.

4. Τις διατάξεις του ν. 2971/2001 «Αιγιαλός, παραλία και άλλεςδιατάξεις» όπως αυτός ισχύει και τον ν. 1337/1983 καθώς και την προς αυτόν Δικαστηριακή και Διοικητική Νομολογία.

5. Την ήδη σχηματισθείσα αντίληψη περί του πλάτους της βρεχόμενης ζώνης της ξηράς καθώς και τα στοιχεία καθορισμού αιγιαλού και παραλίας που προβλέπονται από το άρθρο 9 του ν. 2971/2001 και ειδικότερα:

Α. Τη γεωμορφολογία του εδάφους για την οποία αναλυτικά αναφέρεται ότι:

(1). Η περιοχή ευρίσκεται εξολοκλήρου εντός του όρμου Πανορμίτη της Νήσου Σύμης. Η ακτή είναι πλήρως διαμορφωμένη - πλακοστρωμένη σε ολόκληρο το μήκος του παραλιακού μετώπου με μικρό σχετικά ύψος που ανέρχεται στο μισό περίπου μέτρο.

Στο τμήμα αυτό υπάρχει διαμορφωμένο μέτωπο δόμησης επί του παραλιακού πλακοστρωμένου δρόμου που ακολουθεί ολόκληρη την χάραξη.

(2). Της ακτής συνέχονται εκτάσεις αδόμητες ιδιοκτησίας της ιεράς Μονής Πανορμήτου Σύμης.

Β. Το γεγονός ότι στην περιοχή χάραξης δεν εντοπίστηκαν παράκτιοι φυσικοί πόροι. Με την έννοια φυσικοί πόροι νοείται το σύνολο των πρώτων υλών που προέρχονται από τη φύση, δηλαδή από το έδαφος, τα δάση, τα ύδατα, και αξιοποιούνται βιομηχανικούς.

Γ. Τα πορίσματα από την εκτίμηση των μετεωρολογικών στοιχείων της περιοχής, ήτοι το γεγονός ότι η περιοχή είναι ιδιαίτερα προστατευμένη από ανέμους διαφόρων διευθύνσεων.

Δ. Τη μορφολογία του πυθμένα ο οποίος συνίσταται από αμμώδη σύσταση όπως διαπιστώθηκε από τις επανειλημμένες επισκέψεις μας, καθώς και το ότι σε περιοχές με μικρά βάθη και μικρές κλίσεις του βυθού, όπου η θραύση του κύματος και η εκτόνωση της ενέργειας του γίνεται σε μεγάλη απόσταση από την ακτογραμμή, η επίδραση του κύματος στην ακτή είναι μικρή ενώ σε περιπτώσεις ακτών με μεγάλες κλίσεις βυθού και μεγάλα βάθη κοντά στην ακτή όπου η θραύση των κυμάτων συντελείται κοντά στην ακτή ή ακόμη και πάνω σ' αυτή ο κυματισμός καλύπτει κατά κανόνα μεγάλο εύρος ακτής προκειμένου να εκτονωθεί.

Ε. Τον τομέα ανάπτυξης κυματισμού σε σχέση με το μέτωπο της ακτής, ότι δηλαδή πρόκειται για ακτή με πολύ μικρό ανάπτυγμα πελάγους καθώς και το ότι μεγάλο ανάπτυγμα θαλάσσιας έκτασης συμβάλλει στη δημιουργία μεγαλύτερης έντασης κυματικού πεδίου σε σχέση με κλειστές θαλάσσιες περιοχές (όρμους ή κόλπους) που έχουν ίδια ένταση ανέμου.

ΣΤ. Την ύπαρξη τεχνικών έργων στην περιοχή (προβλήτας λιμενοβραχίονα).

Ζ. Τη μη ύπαρξη εγκεκριμένων χωροταξικών κατευθύνσεων και χρήσεων γης που να επηρεάζουν την εξεταζόμενη παράκτια ζώνη.

Η. Την μη ύπαρξη Κτηματολογίου.

Θ. Τη μη ύπαρξη ευπαθών οικοσυστημάτων και προστατευόμενων περιοχών στην εξεταζόμενη περιοχή.

6. Η καθορισθείσα και χαραχθείσα επί του προαναφερόμενου τοπογραφικού - υψομετρικού διαγράμματος οριογραμμή αιγιαλού, αποτελείτο opjra του μεγίστου πλην συνήθους χειμέριου κύματος, σύμφωνα με τις διατάξεις του άρθρο 3 του κ.δ. 132/1929 που διατηρήθηκε σε ισχύ με το άρθρο 8 του ν. 510/1947 σε συνδυασμό με τις διατάξεις του άρθρου 26 του ν. 2971/2001.

7. Οριογραμμή παραλίας χαράχθηκε, αφού η οριογραμμή αιγιαλού δεν τέμνει τα προς την θάλασσα όρια των ιδιοκτησιών, σύμφωνα με τις διατάξεις του άρθρου 3 του κ.δ. 132/1929 και επί της γραμμής δόμησης με την οποία συμπίπτει.

8. Ο καθορισμός των ορίων αιγιαλού στη θέση αυτή γίνεται για πρώτη φορά, αποφασίζουμε:


και καθορίζουμε επί του ως ανωτέρω τοπογραφικού διαγράμματος:


Την οριογραμμή του αιγιαλού με ερυθρά συνεχή πολυγωνική γραμμή και στοιχεία κορυφών Α1, Α2, Α3,..... Α15, Α16, Α17.....Α32, Α33.

Την οριογραμμή της παραλίας με κίτρινη συνεχόμενη πολυγωνική γραμμή και στοιχεία κορυφών Π1, Π2, Π3,...,Π11, Π12;.... Π23, Π24.

Η Επιτροπή

Ο Πρόεδρος	Τα Μέλη
Δ. ΜΠΕΛΝΤΕΚΟΣ	Ι. ΧΕΙΡΑΚΗΣ
Ο Γραμματέας	Ν. ΦΑΡΜΑΚΙΔΗΣ
Ι. ΧΕΙΡΑΚΗΣ	Χ. ΣΤΕΦΑΝΟΠΟΥΛΟΣ

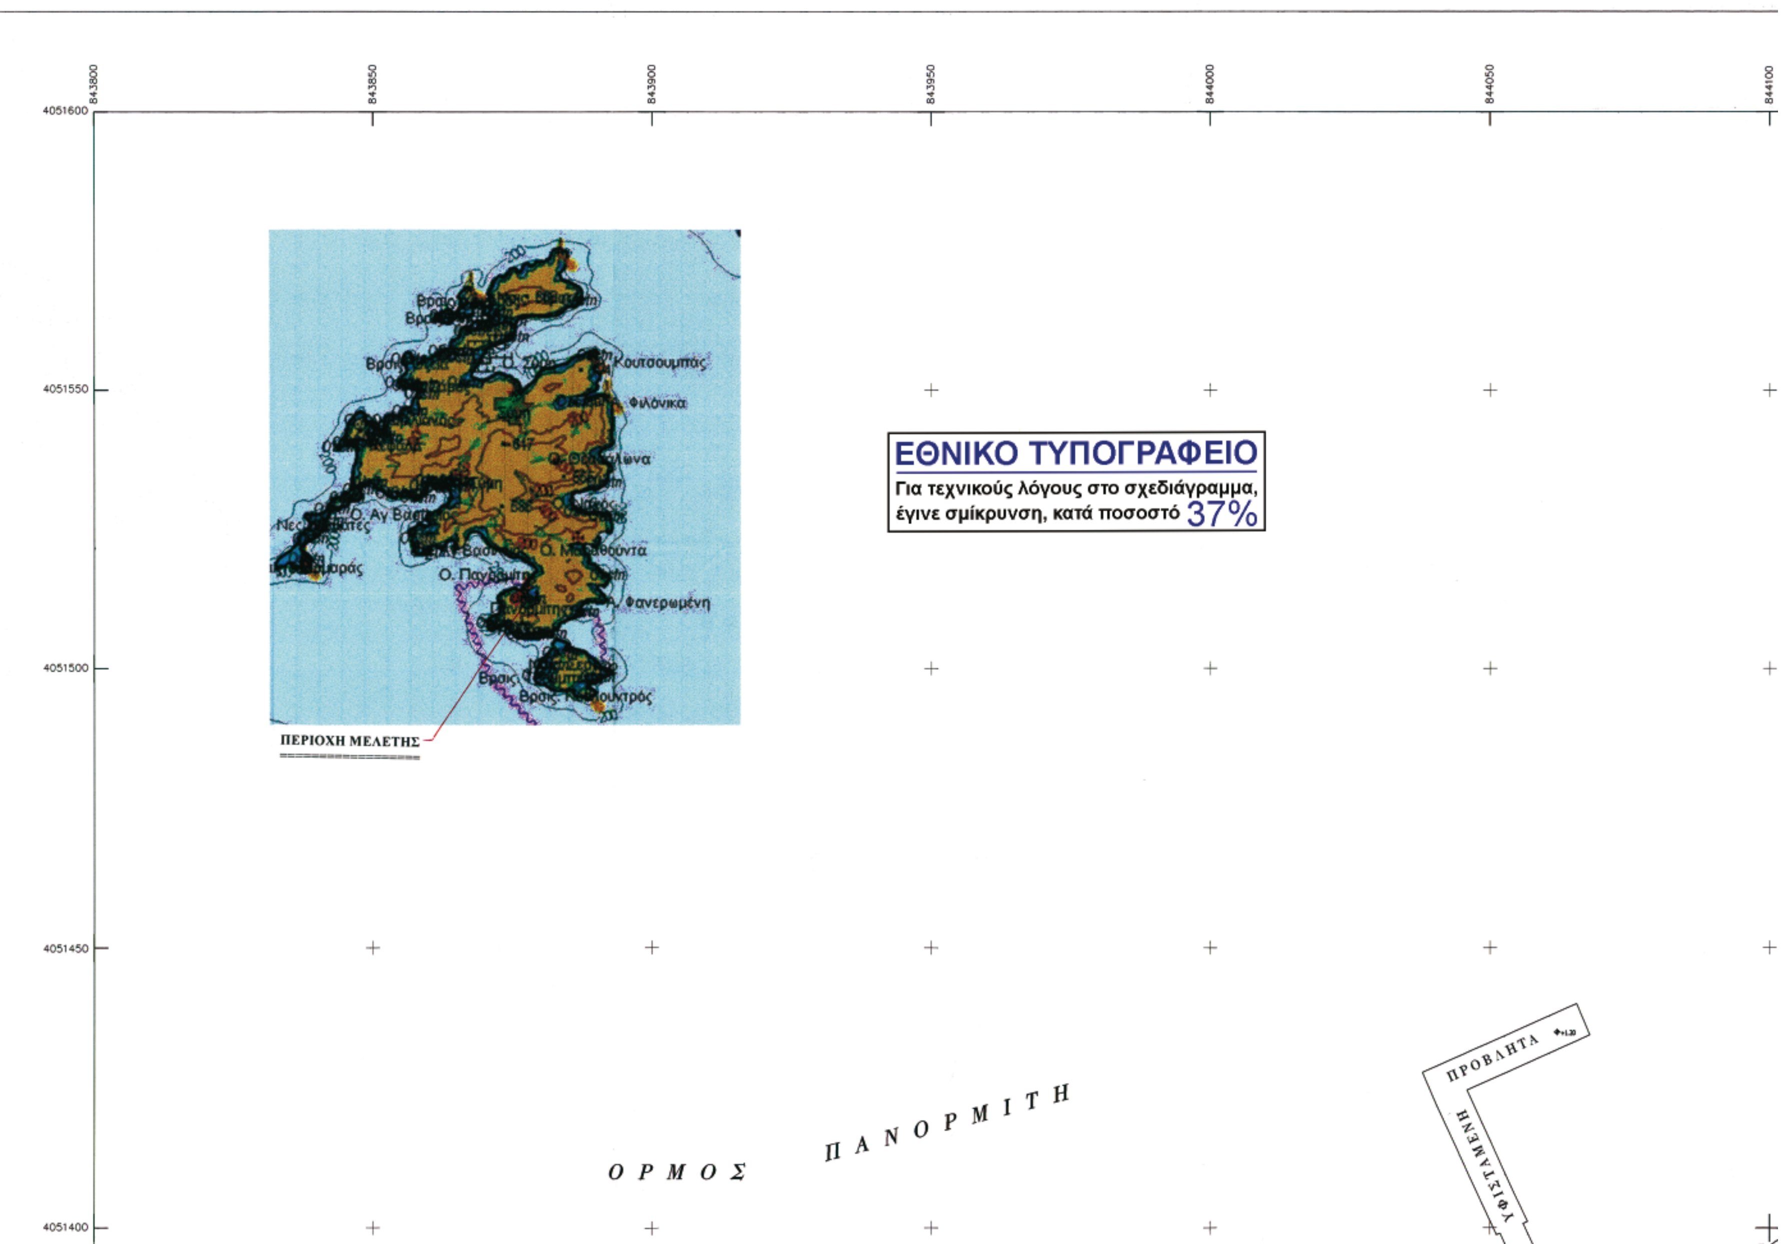
ΕΘΝΙΚΟ ΤΥΠΟΓΡΑΦΕΙΟ
Για τεχνικούς λόγους στο σχεδιάγραμμα, έγινε σμίκρυνση, κατά ποσοστό 37%
Κουτσουμπάς
Φιλόνικα
Φανερωμένη
ΠΕΡΙΟΧΗ ΜΕΛΕΤΗΣ
ΟΡΜΟΣ ΠΑΝΟΡΜΙΤΗ
ΠΡΟΒΛΗΤΑ
ΥΦΙΣΤΑΜΕΝΗ
843800
843850
843900
843950
844000
844050
844100
4051600
4051550
4051500
4051450
4051400

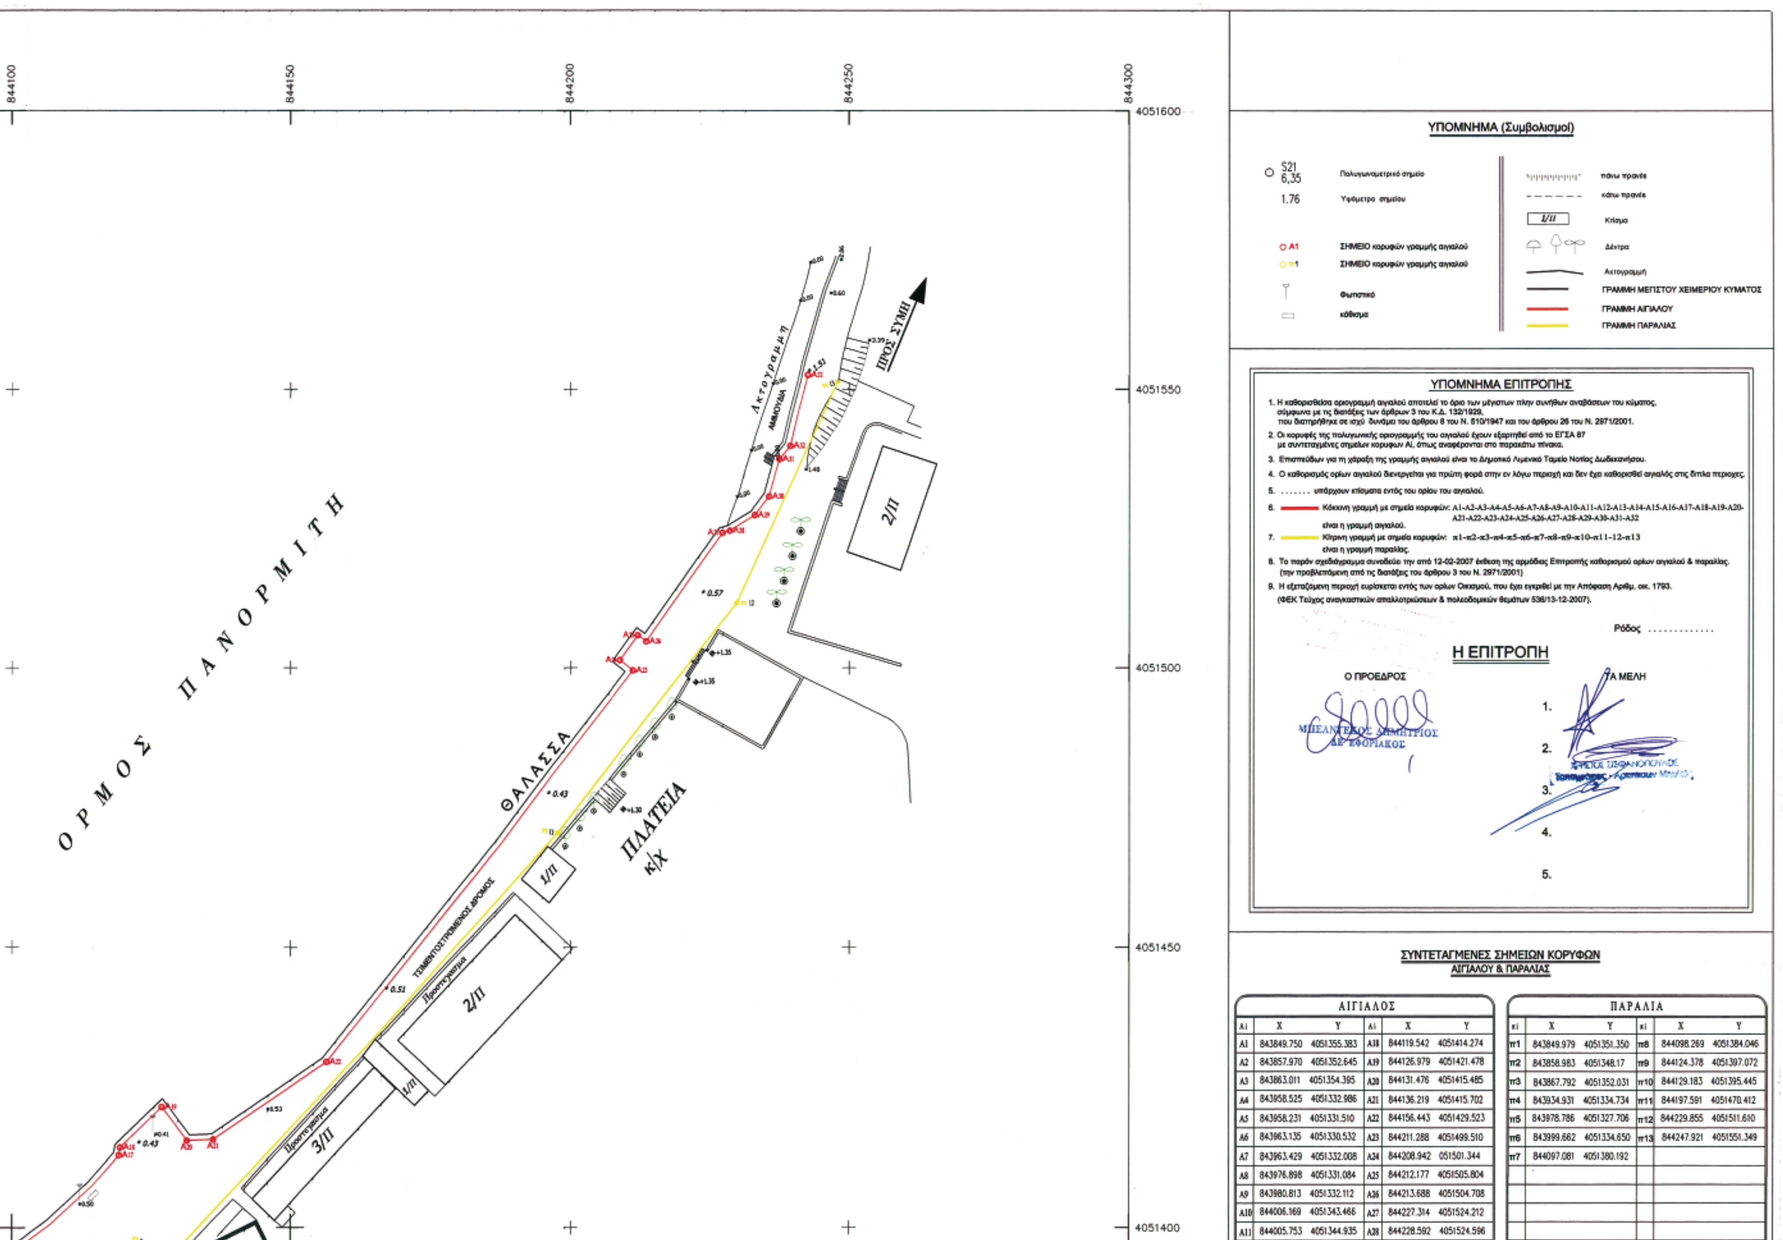

ΥΠΟΜΝΗΜΑ ΕΠΙΤΡΟΠΗΣ

1. Η καθορισθείσα οριογραμμή αιγιαλού αποτελεί το όριο των μέγιστων πλην συνήθων αναβάσεων του κύματος, σύμφωνα με τις διατάξεις των άρθρων 3 του Κ.Δ. 132/1929, που διατηρήθηκε σε ισχύ δυνάμει του άρθρου 8 του Ν. 510/1947 και του άρθρου 26 του Ν. 2971/2001.
2. Οι κορυφές της πολυγωνικής οριογραμμής του αιγιαλού έχουν εξαρτηθεί από το ΕΓΣΑ 87 με συντεταγμένες σημείων κορυφών Αi, όπως αναφέρονται στο παρακάτω πίνακα.
3. Επισπεύδων για τη χάραξη της γραμμής αιγιαλού είναι το Δημοτικό Λιμενικό Ταμείο Νοτίας Δωδεκανήσου.
4. Ο καθορισμός ορίων αιγιαλού διενεργείται για πρώτη φορά στην εν λόγω περιοχή και δεν έχει καθορισθεί αιγιαλός στις όμορες περιοχές.
5. .... υπάρχουν κτίσματα εντός του ορίου του αιγιαλού.
6. Κόκκινη γραμμή με σημεία κορυφών: Α1-Α2-Α3-Α4-Α5-Α6-Α7-Α8-Α9-Α10-Α11-Α12-Α13-Α14-Α15-Α16-Α17-Α18-Α19-Α20-Α21-Α22-Α23-Α24-Α25-Α26-Α27-Α28-Α29-Α30-Α31-Α32 είναι η γραμμή αιγιαλού.
7. Κίτρινη γραμμή με σημεία κορυφών: π1-π2-π3-π4-π5-π6-π7-π8-π9-π10-π11-12-π13 είναι η γραμμή παραλίας.
8. Το παρόν σχεδιάγραμμα συνοδεύει την από 12-02-2007 έκθεση της αρμόδιας Επιτροπής καθορισμού ορίων αιγιαλού & παραλίας. (την προβλεπόμενη από τις διατάξεις του άρθρου 3 του Ν. 2971/2001)
9. Η εξεταζόμενη περιοχή ευρίσκεται εντός των ορίων Οικισμού, που έχει εγκριθεί με την Απόφαση Αριθμ. οικ. 1793. (ΦΕΚ Τεύχος αναγκαστικών απαλλοτριώσεων & πολεοδομικών θεμάτων 536/13-12-2007).

Ρόδος ....

Η ΕΠΙΤΡΟΠΗ

Ο ΠΡΟΕΔΡΟΣ

ΜΠΕΛΑΝΤΕΚΟΣ ΔΗΜΗΤΡΙΟΣ
ΔΕ ΕΦΟΡΙΑΚΟΣ

ΤΑ ΜΕΛΗ

1.
2.
3.
4.
5.

ΣΥΝΤΕΤΑΓΜΕΝΕΣ ΣΗΜΕΙΩΝ ΚΟΡΥΦΩΝ
ΑΙΓΙΑΛΟΥ & ΠΑΡΑΛΙΑΣ


ΑΙΓΙΑΛΟΣ

Ai	X	Y	Ai	X	Y
A1	843849.750	4051355.383	A18	844119.542	4051414.274
A2	843857.970	4051352.645	A19	844126.979	4051421.478
A3	843863.011	4051354.395	A20	844131.476	4051415.485
A4	843958.525	4051332.986	A21	844136.219	4051415.702
A5	843958.231	4051331.510	A22	844156.443	4051429.523
A6	843963.135	4051330.532	A23	844211.288	4051499.510
A7	843963.429	4051332.008	A24	844208.942	051501.344
A8	843976.898	4051331.084	A25	844212.177	4051505.804
A9	843980.813	4051332.112	A26	844213.688	4051504.708
A10	844006.169	4051343.466	A27	844227.314	4051524.212
A11	844005.753	4051344.935	A28	844228.592	4051524.596

ΠΑΡΑΛΙΑ

πi	X	Y	πi	X	Y
π1	843849.979	4051351.350	π8	844098.269	4051384.046
π2	843858.983	4051348.17	π9	844124.378	4051397.072
π3	843867.792	4051352.031	π10	844129.183	4051395.445
π4	843934.931	4051334.734	π11	844197.591	4051470.412
π5	843978.786	4051327.706	π12	844229.855	4051511.610
π6	843999.662	4051334.650	π13	844247.921	4051551.349
π7	844097.081	4051380.192			

ΥΠΟΜΝΗΜΑ 1
Η ΕΞΕΤΑΖΟΜΕΝΗ ΠΕΡΙΟΧΗ ΕΙΝΑΙ ΕΝΤΟΣ
ΤΩΝ ΟΡΙΩΝ ΤΟΥ ΕΓΚΕΚΡΙΜΕΝΟΥ ΟΙΚΙΣΜΟΥ
ΦΕΚ 536/2007
ΥΠΟΜΝΗΜΑ 2
ΟΛΕΣ ΟΙ ΙΟΚΟΔΟΜΕΣ ΚΑΙ ΤΑ ΚΤΙΣΜΑΤΑ
ΕΙΝΑΙ ΙΔΙΟΚΤΗΣΙΑ ΤΗΣ ΟΜΩΝΥΜΟΥ
ΙΕΡΑΣ ΜΟΝΗΣ ΠΑΝΟΡΜΙΤΗ
ΘΑΛΑΣΣΑ
ΠΡΟΒΛΗΤΑ
ΥΦΙΣΤΑΜΕΝΗ
Ο Ρ Μ Ο Σ Π Α Ν Ο Ρ Μ Ι Τ Η
Προστεγασμα
843800
843850
843900
843950
844000
844050
4051450
4051400
4051350
4051300
4051250

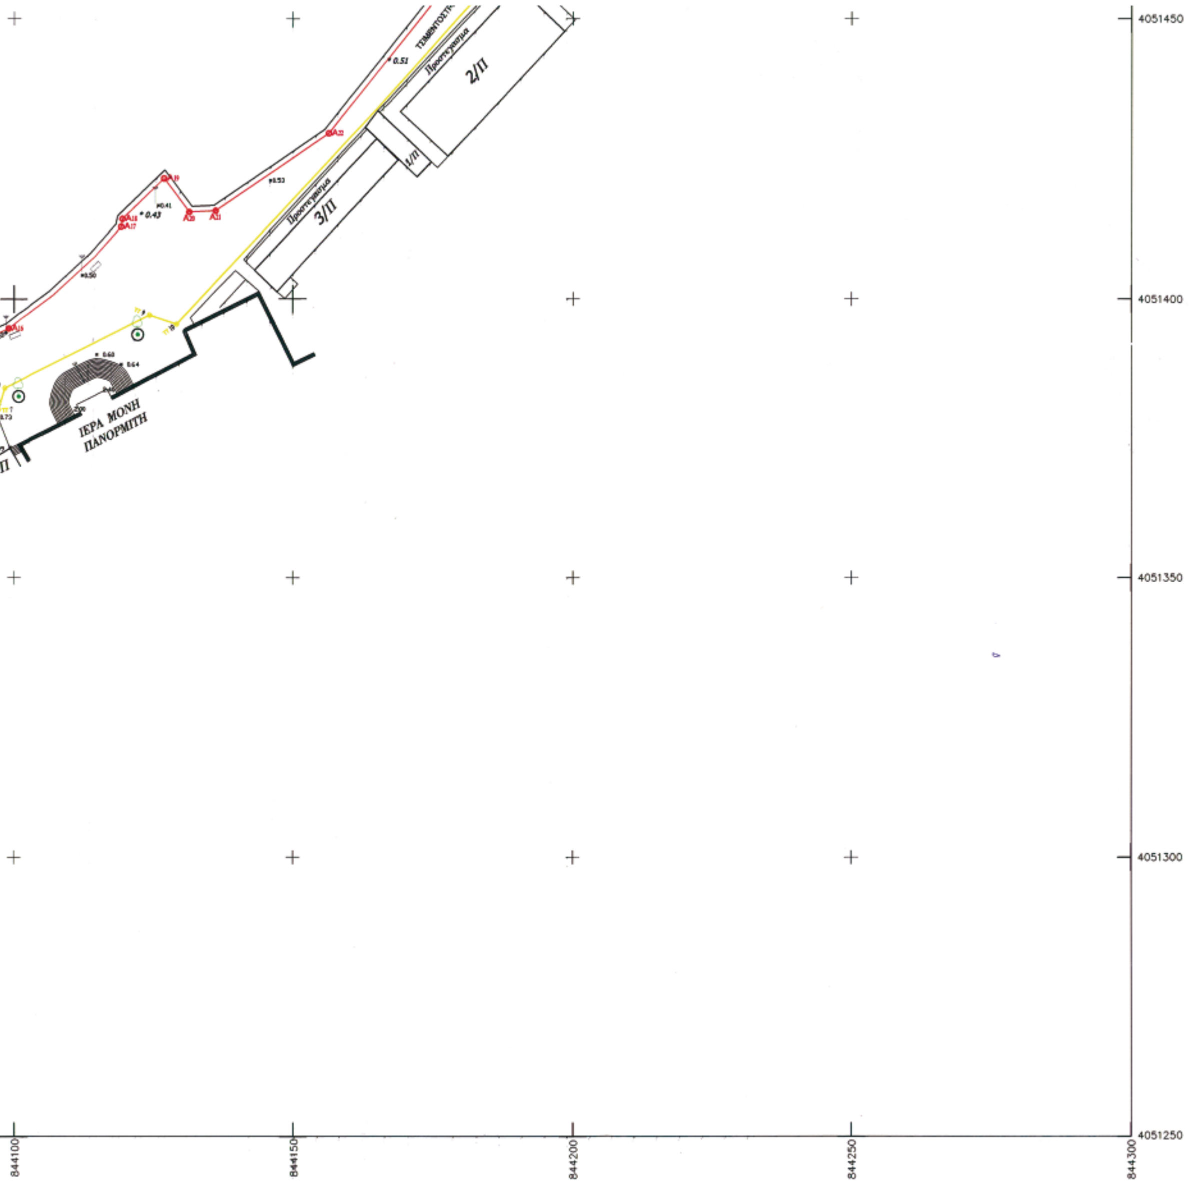

ΣΥΝΤΕΤΑΓΜΕΝΕΣ ΣΗΜΕΙΩΝ ΚΟΡΥΦΩΝ
ΑΙΓΙΑΛΟΥ & ΠΑΡΑΛΙΑΣ

ΑΙΓΙΑΛΟΣ

Ai	X	Y	Ai	X	Y
A1	843849.750	4051355.383	A18	844119.542	4051414.274
A2	843857.970	4051352.645	A19	844126.979	4051421.478
A3	843863.011	4051354.395	A20	844131.476	4051415.485
A4	843958.525	4051332.986	A21	844136.219	4051415.702
A5	843958.231	4051331.510	A22	844156.443	4051429.523
A6	843963.135	4051330.532	A23	844211.288	4051499.510
A7	843963.429	4051332.008	A24	844208.942	051501.344
A8	843976.898	4051331.084	A25	844212.177	4051505.804
A9	843980.813	4051332.112	A26	844213.688	4051504.708
A10	844006.169	4051343.466	A27	844227.314	4051524.212
A11	844005.753	4051344.935	A28	844228.592	4051524.596
A12	844009.870	4051346.574	A29	844233.090	4051527.402
A13	844010.382	4051345.423	A30	844235.660	4051530.761
A14	844065.101	4051369.634	A31	844237.526	4051537.456
A15	844065.929	4051379.042	A32	844239.475	4051539.848
A16	844099.013	4051394.726	A33	844249.044	4051573.407
A17	844119.309	4051412.880			

ΠΑΡΑΛΙΑ

πi	X	Y	πi	X	Y
π1	843849.979	4051351.350	π8	844098.269	4051384.046
π2	843858.983	4051348.17	π9	844124.378	4051397.072
π3	843867.792	4051352.031	π10	844129.183	4051395.445
π4	843934.931	4051334.734	π11	844197.591	4051470.412
π5	843978.786	4051327.706	π12	844229.855	4051511.610
π6	843999.662	4051334.650	π13	844247.921	4051551.349
π7	844097.081	4051380.192			

ΔΗΜΟΤΙΚΟ ΛΙΜΕΝΙΚΟ ΤΑΜΕΙΟ ΝΟΤΙΑΣ ΔΩΔΕΚΑΝΗΣΟΥ

ΜΕΛΕΤΗ	ΤΟΠΟΓΡΑΦΙΚΟ ΔΙΑΓΡΑΜΜΑ ΚΑΘΟΡΙΣΜΟΥ ΟΡΙΟΓΡΑΜΜΗΣ ΑΙΓΙΑΛΟΥ & ΠΑΡΑΛΙΑΣ ΣΤΗ ΘΕΣΗ "ΠΑΝΟΡΜΙΤΗΣ" ΤΟΥ ΔΗΜΟΥ ΣΥΜΗΣ ΤΗΣ ΝΗΣΟΥ ΣΥΜΗΣ
ΘΕΣΗ	"ΠΑΝΟΡΜΙΤΗΣ" ΔΗΜΟΣ ΣΥΜΗΣ
ΕΝΔΙΑΦΕΡΟΜΕΝΟΣ	ΔΗΜΟΤΙΚΟ ΛΙΜΕΝΙΚΟ ΤΑΜΕΙΟ ΝΟΤΙΑΣ ΔΩΔ/ΣΟΥ

ΔΗΜΟΣ ΣΥΜΗΣ ΝΗΣΟΣ ΣΥΜΗ ΝΟΜΟΥ ΔΩΔ/ΣΟΥ	ΝΟΜΑΡΧΙΑΚΗ ΑΥΤΟΔΙΟΙΚΗΣΗ ΔΩΔΕΚΑΝΗΣΟΥ	ΑΡΜΟΔΙΑ Δ.Ο.Υ. ΡΟΔΟΥ ΚΤΗΜΑΤΙΚΗ ΥΠΗΡΕΣΙΑ ΔΩΔ/ΣΟΥ

ΧΡΟΝΟΣ ΜΕΛΕΤΗΣ	ΑΥΓΟΥΣΤΟΣ 2006
ΤΡΙΓΩΝΟΜΕΤΡΙΚΗ ΕΞΑΡΤΗΣΗ ΥΨΟΜΕΤΡΙΚΗ ΑΦΕΤΗΡΙΑ	ΚΡΑΤΙΚΟ ΤΡΙΓΩΝΟΜΕΤΡΙΚΟ ΔΙΚΤΥΟ (ΣΥΣΤΗΜΑ ΣΥΝΤΕΤΑΓΜΕΝΩΝ EGSA87)
ΜΕΘΟΔΟΣ ΑΠΟΤΥΠΩΣΗΣ	ΤΑΧΥΜΕΤΡΙΑ

ΑΡ. ΣΧΕΔΙΟΥ	ΠΙΝΑΚΙΔΑ	ΚΛΙΜΑΚΑ
1	1	1:500

Για την Δ.Τ.Υ. του Δ.Λ.Τ.Ν.Δ.	ΘΕΩΡΗΣΗ
Ροδος 29-8-2006 ΕΥΣΤΑΘΙΟΣ ΕΛΕΥΘΕΡΙΟΥ ΠΟΛΙΤΙΚΟΣ ΜΗΧΑΝΙΚΟΣ ΠΕ	ΘΕΩΡΗΘΗΚΕ ΩΣ ΠΡΟΣ ΤΗΝ ΑΚΡΙΒΕΙΑ ΤΗΣ ΑΠΟΤΥΠΩΣΗΣ ΤΩΝ ΠΡΟΣ ΤΗ ΘΑΛΑΣΣΑ ΟΡΙΩΝ ΤΩΝ ΙΔΙΟΚΤΗΣΙΩΝ ΡΟΔΟΣ 31-8-2006 Ο αναπληρ. ΠΡΟΪΣΤΑΜΕΝΟΣ ΤΗΣ Δ.Τ.Υ. του Δ.Λ.Τ.Ν.Δ. ΔΗΜΟΣΘ. ΒΑΣΙΛΟΠΟΥΛΟΣ ΠΕ ΠΟΛΙΤΙΚΟΣ ΜΗΧΑΝΙΚΟΣ

ΕΘΝΙΚΟ ΤΥΠΟΓΡΑΦΕΙΟ

ΕΦΗΜΕΡΙΣ ΤΗΣ ΚΥΒΕΡΝΗΣΕΩΣ

ΠΕΡΙΦΕΡΕΙΑΚΑ ΓΡΑΦΕΙΑ ΠΩΛΗΣΗΣ Φ.Ε.Κ.

ΘΕΣΣΑΛΟΝΙΚΗ - Βασ. Όλγας 227 **23104 23956**
ΠΕΙΡΑΙΑΣ - Ευριπίδου 63 **210 4135228**
ΠΑΤΡΑ - Κορίνθου 327 **2610 638109**
ΙΩΑΝΝΙΝΑ - Διοικητήριο **26510 87215**
ΚΟΜΟΤΗΝΗ - Δημοκρατίας 1 **25310 22858**
ΛΑΡΙΣΑ - Διοικητήριο **2410 597449**
ΚΕΡΚΥΡΑ - Σαμαρά 13 **26610 89122**
ΗΡΑΚΛΕΙΟ - Πεδιάδος 2 **2810 300781**
ΜΥΤΙΛΗΝΗ - Πλ. Κωνσταντινουπόλεως 1 **22510 46654**

ΤΙΜΗ ΠΩΛΗΣΗΣ ΦΥΛΛΩΝ ΤΗΣ ΕΦΗΜΕΡΙΔΟΣ ΤΗΣ ΚΥΒΕΡΝΗΣΕΩΣ

Σε έντυπη μορφή

- Για τα Φ.Ε.Κ. από 1 μέχρι 16 σελίδες σε 1 €, προσαυξανόμενη κατά 0,20 € για κάθε επιπλέον οκτασέλιδο ή μέρος αυτού.
- Για τα φωτοαντίγραφα Φ.Ε.Κ. σε 0,15 € ανά σελίδα.

Σε μορφή DVD/CD

Τεύχος	Ετήσια έκδοση	Τριμηνιαία έκδοση	Μηνιαία έκδοση
Α΄	150 €	40 €	15 €
Β΄	300 €	80 €	30 €
Γ΄	50 €	-	-
Υ.Ο.Δ.Δ.	50 €	-	-
Δ΄	110 €	30 €	-

Τεύχος	Ετήσια έκδοση	Τριμηνιαία έκδοση	Μηνιαία έκδοση
Α.Α.Π.	110 €	30 €	-
Ε.Β.Ι.	100 €	-	-
Α.Ε.Δ.	5 €	-	-
Δ.Δ.Σ.	200 €	-	20 €
Α.Ε. - Ε.Π.Ε. και Γ.Ε.ΜΗ.	-	-	100 €

- Η τιμή πώλησης μεμονωμένων Φ.Ε.Κ. σε μορφή cd-rom από εκείνα που διατίθενται σε ψηφιακή μορφή και μέχρι 100 σελίδες, σε 5 € προσαυξανόμενη κατά 1 € ανά 50 σελίδες.
- Η τιμή πώλησης σε μορφή cd-rom/dvd, δημοσιευμάτων μιας εταιρείας στο τεύχος Α.Ε.-Ε.Π.Ε. και Γ.Ε.ΜΗ. σε 5 € ανά έτος.

ΠΑΡΑΓΓΕΛΙΑ ΚΑΙ ΑΠΟΣΤΟΛΗ Φ.Ε.Κ.: Τηλεφωνικά: 210 4071010 - fax: 210 4071010 - internet: http://www.et.gr

ΕΤΗΣΙΕΣ ΣΥΝΔΡΟΜΕΣ Φ.Ε.Κ.

Τεύχος	Έντυπη μορφή	Ψηφιακή Μορφή
Α΄	225 €	190 €
Β΄	320 €	225 €
Γ΄	65 €	Δωρεάν
Υ.Ο.Δ.Δ.	65 €	Δωρεάν
Δ΄	160 €	80 €
Α.Α.Π.	160 €	80 €
Ε.Β.Ι.	65 €	33 €

Τεύχος	Έντυπη μορφή	Ψηφιακή Μορφή
Α.Ε.Δ.	10 €	Δωρεάν
Α.Ε. - Ε.Π.Ε. και Γ.Ε.ΜΗ.	2.250 €	645 €
Δ.Δ.Σ.	225 €	95 €
Α.Σ.Ε.Π.	70€	Δωρεάν
Ο.Π.Κ.	-	Δωρεάν
Α΄+ Β΄+ Δ΄ + Α.Α.Π.	-	450 €

- Το τεύχος Α.Σ.Ε.Π. (έντυπη μορφή) θα αποστέλλεται σε συνδρομητές ταχυδρομικά, με την επιβάρυνση των 70 €, ποσό το οποίο αφορά τα ταχυδρομικά έξοδα.
- Για την παροχή πρόσβασης μέσω διαδικτύου σε Φ.Ε.Κ. προηγουμένων ετών και συγκεκριμένα στα τεύχη: **α)** Α, Β, Δ, Α.Α.Π., Ε.Β.Ι. και Δ.Δ.Σ., η τιμή προσαυξάνεται, πέραν του ποσού της ετήσιας συνδρομής του 2007, κατά 40 € ανά έτος και ανά τεύχος και **β)** για το τεύχος Α.Ε.-Ε.Π.Ε. & Γ.Ε.ΜΗ., κατά 60 € ανά έτος παλαιότητας.

* Η καταβολή γίνεται σε όλες τις Δημόσιες Οικονομικές Υπηρεσίες (Δ.Ο.Υ.). Το πρωτότυπο διπλότυπο (έγγραφο αριθμ. πρωτ. 9067/28.2.2005 2η Υπηρεσία Επιτρόπου Ελεγκτικού Συνεδρίου) με φροντίδα των ενδιαφερομένων, πρέπει να αποστέλλεται ή να κατατίθεται στο Εθνικό Τυπογραφείο (Καποδιστρίου 34, Τ.Κ. 104 32 Αθήνα).

* Σημειώνεται ότι φωτοαντίγραφα διπλοτύπων, ταχυδρομικές Επιταγές για την εξόφληση της συνδρομής, δεν γίνονται δεκτά και θα επιστρέφονται.

* Οι οργανισμοί τοπικής αυτοδιοίκησης, τα νομικά πρόσωπα δημοσίου δικαίου, τα μέλη της Ένωσης Ιδιοκτητών Ημερησίου Τύπου Αθηνών και Επαρχίας, οι τηλεοπτικοί και ραδιοφωνικοί σταθμοί, η Ε.Σ.Η.Ε.Α., τα τριτοβάθμια συνδικαλιστικά Όργανα και οι τριτοβάθμιες επαγγελματικές ενώσεις δικαιούνται έκπτωσης πενήντα τοις εκατό (50%) επί της ετήσιας συνδρομής (τρέχον έτος + παλαιότητα).

* Το ποσό υπέρ Τ.Α.Π.Ε.Τ. [5% επί του ποσού συνδρομής (τρέχον έτος + παλαιότητα)], καταβάλλεται ολόκληρο (Κ.Α.Ε. 3512) και υπολογίζεται πριν την έκπτωση.

* Στην Ταχυδρομική συνδρομή του τεύχους Α.Σ.Ε.Π. δεν γίνεται έκπτωση.

Πληροφορίες για δημοσιεύματα που καταχωρούνται στα Φ.Ε.Κ. στο τηλ.: 210 5279000.
Φωτοαντίγραφα παλαιών Φ.Ε.Κ.: Μάρνη 8 τηλ.: 210 8220885, 210 8222924, 210 5279050.
Οι πολίτες έχουν τη δυνατότητα ελεύθερης ανάγνωσης των δημοσιευμάτων που καταχωρούνται σε όλα τα τεύχη της Εφημερίδας της Κυβερνήσεως πλην εκείνων που καταχωρούνται στο τεύχος Α.Ε.-Ε.Π.Ε και Γ.Ε.ΜΗ., από την ιστοσελίδα του Εθνικού Τυπογραφείου (www.et.gr).

Οι υπηρεσίες εξυπηρέτησης πολιτών λειτουργούν καθημερινά από 08:00 μέχρι 13:00



ΑΠΟ ΤΟ ΕΘΝΙΚΟ ΤΥΠΟΓΡΑΦΕΙΟ
ΚΑΠΟΔΙΣΤΡΙΟΥ 34 * ΑΘΗΝΑ 104 32 * ΤΗΛ. 210 52 79 000 * FAX 210 52 21 004
ΗΛΕΚΤΡΟΝΙΚΗ ΔΙΕΥΘΥΝΣΗ: http://www.et.gr – e-mail: webmaster.et@et.gr